


ΤΥΠΟΣ Γ8
ΟΙΚΟΤΕΛΟΣ 13
ΕΜΒΑΔΟΝ 465 μ
ΕΜΒΑΔΟΝ ΟΙΚΟΔΟΜΗΣ:
127-132m²

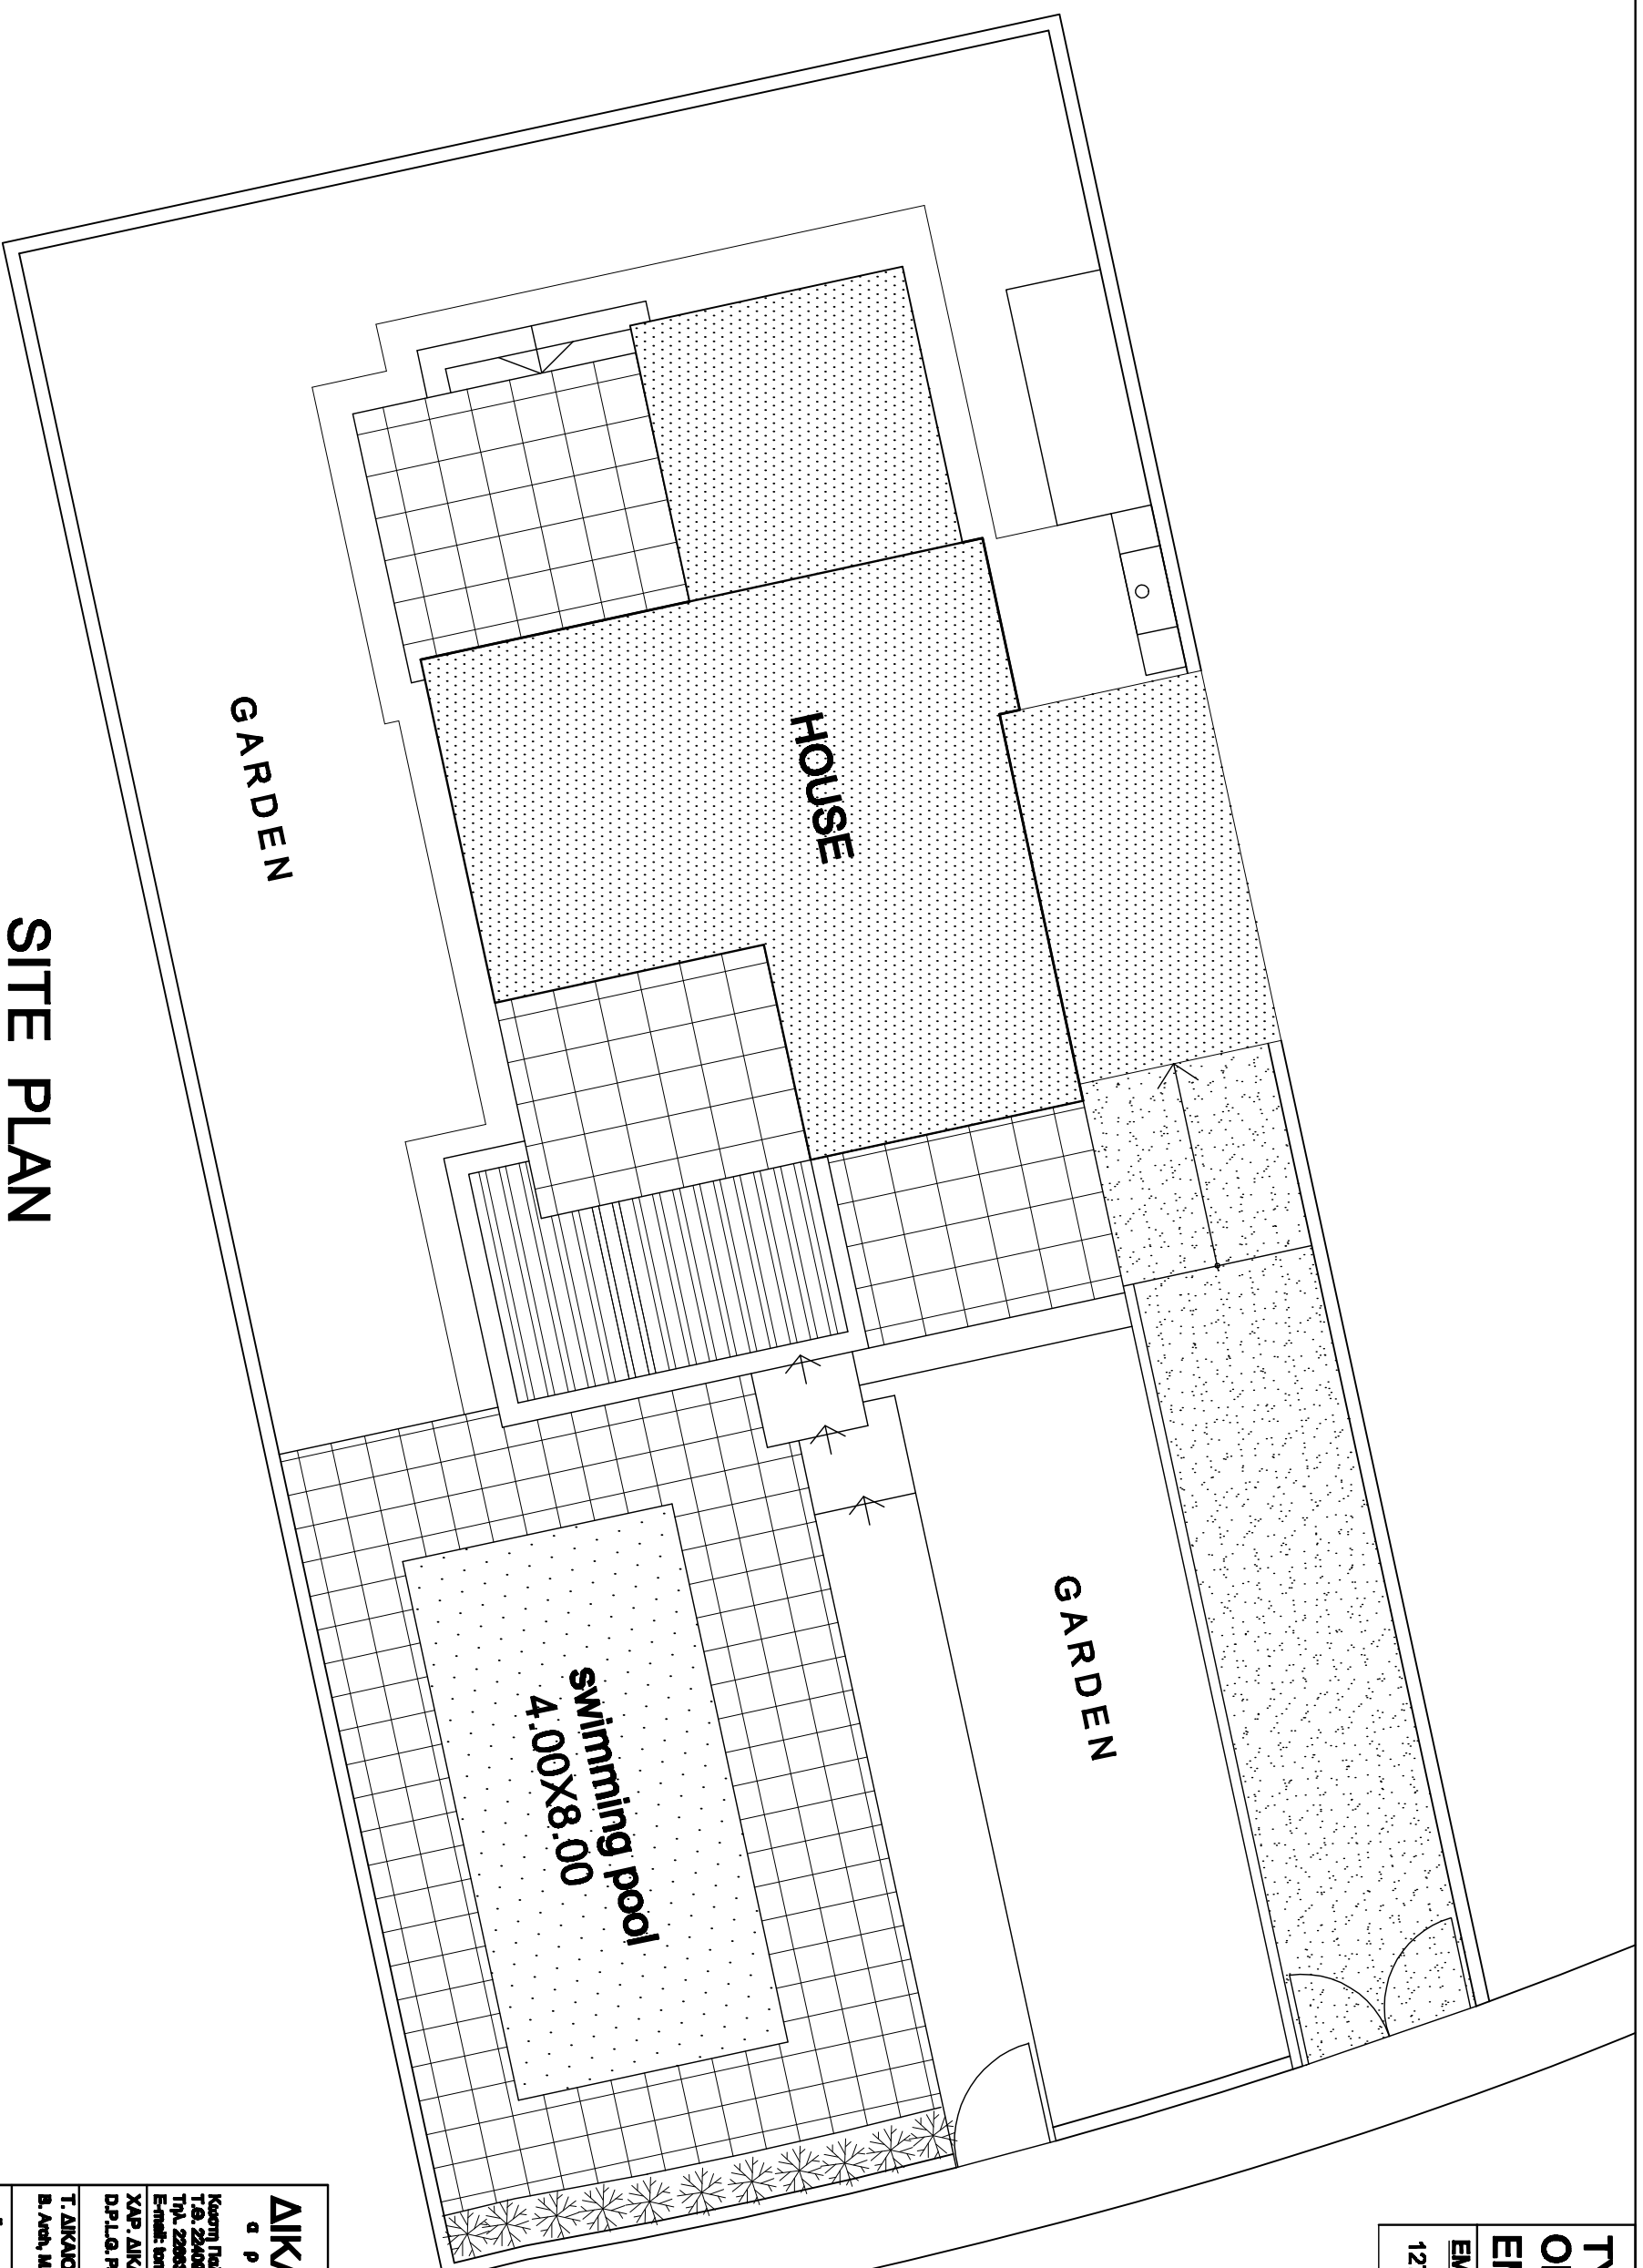

SITE PLAN
SCALE 1:100

ΔΙΚΑΙΟΣ + ΔΙΚΑΙΟΣ
ΑΡΧΙΤΕΚΤΟΝΕΣ

Καυρνί Τηλεφώνη 20, 6ος οφ. Κεμπ ΕΖ
Τ.Θ. 22408, 1521 Λαυρεάκι
Τηλ. 226632266 φάξ. 22663444
E-mail: bonydikaios@yemef.com.cy

ΧΑΡ. ΔΙΚΑΙΟΣ
D.P.L.G. Paris

Τ. ΔΙΚΑΙΟΣ
B. Avet, M. Avet.


αριθμός: ΑΝΑΤΙΤΕΛΗ ΣΤΑ ΠΕΡΒΟΛΙΑ
ΛΑΡΝΑΚΑΣ

ΚΡΙΤΙΟΝ ΣΩΤΗΡΙΑΔΗΣ

τύπος: ΧΑΡΟΤΑΞΕΙΚΟ ΣΧΕΔΙΟ

μάσκα: 1:100 | ημερομηνία: 06.09.2017 | οργάνωση: Δ.Κ.

φύ. φυσική: | φύ. οργάνωση: A1

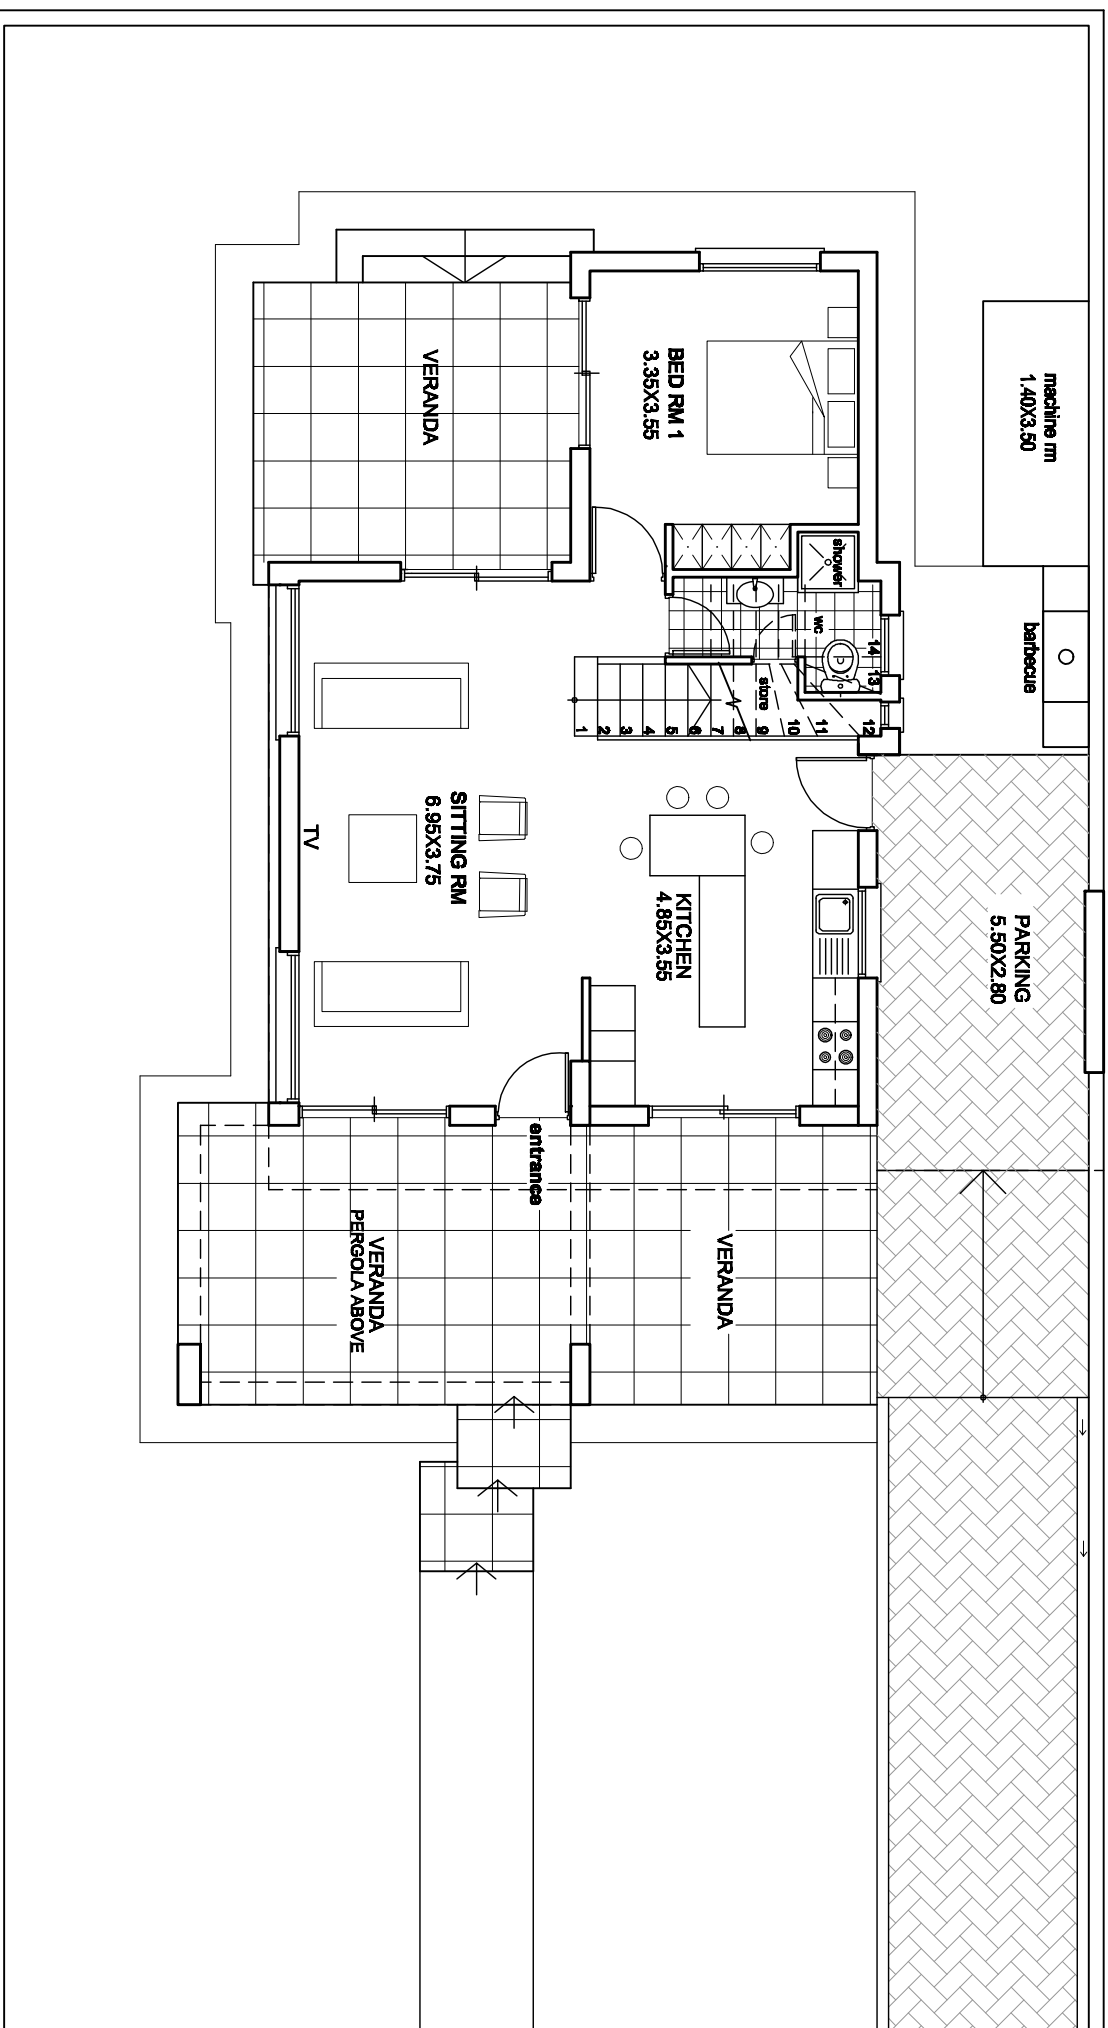

GROUND FLOOR PLAN

SCALE 1:100

ΔΙΚΑΙΟΣ + ΔΙΚΑΙΟΣ
D P X I T E K T O V E S

Καμνή Τριλινα 20, 8ος οφ. δαμ ΕΖ
Τ.Θ. 24408, 1621 Λαυρεάκι
Τηλ. 22603258 φαξ. 22603444
E-mail: bonyddikae@yemek.com.cy

ΧΑΡ. ΔΙΚΑΙΟΣ
D.P.L.G. Paris

T. ΔΙΚΑΙΟΣ
B. Avth, M. Avth.


αռολογία: ΑΝΑΠΤΥΞΗ ΣΤΑ ΠΕΡΣΟΝΑ
ΛΑΡΝΑΚΑΣ

κλίμα: ΚΑΤΩΦΗ ΙΣΟΓΕΙΟΥ

μέλος: ΚΑΤΩΦΗ ΙΣΟΓΕΙΟΥ

κλίμα: 1:100 ημερομ. 01.08.2017 οργάνωσ. Δ.Κ

φω. σχέδια. 1339/17 φω. οργάνωσ. A2

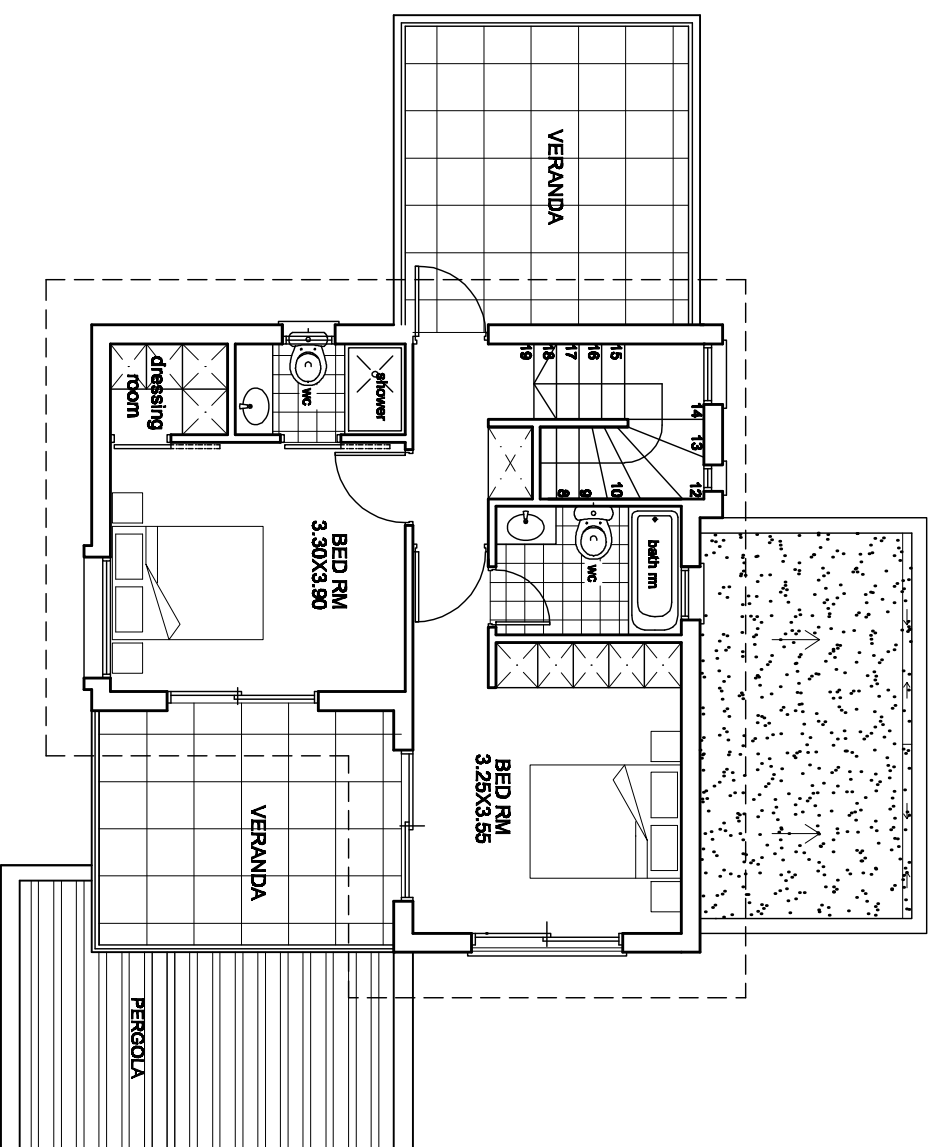

FIRST FLOOR PLAN

SCALE 1:100

ΔΙΚΑΙΟΣ + ΔΙΚΑΙΟΣ
D P X I T E K T O V E S

Καρμνη Τριβλιτών 20, 8ος οφ. κτμγ ΕΖ
Τ.Θ. 22408, 1521 Λαύρα
Τηλ. 22663288 φax. 22663444
E-mail: bonydikaios@yemek.com.cy

ΧΑΡ. ΔΙΚΑΙΟΣ
D.P.L.G. Pwls

T. ΔΙΚΑΙΟΣ
B. Aveth, M. Aveth.

αναδόχος: ΑΝΑΠΤΥΞΗ ΣΤΑ ΠΕΡΙΟΧΙΑ
ΛΑΡΝΑΚΑΣ

ΚΡΙΤΙΟΝ ΣΩΤΗΡΙΑΔΗΣ

τύπος: ΚΑΤΟΥΠΗ ΟΡΟΦΟΥ

μάσκα: 1:100 | ημερομηνία: 01.09.2017 | οργάνωση: Δ.Κ.

φω. σχέδιο: 1339/17 | φω. οργάνωση: A3