


ΜΕΛΕΤΗ : <b>NIRVANA BEACH GARDENS</b> ΙΔΙΟΚΤΗΤΗΣ : ΚΡΙΤΩΝ ΣΩΤΗΡΙΑΔΗΣ	ΣΧΕΔΙΟ : <b>ΚΑΤΟΨΗ ΙΣΟΓΕΙΟΥ</b>	ΑΡ. ΟΙΚΟΤΕΛΕΟΥ : <b>8 / 13</b>	ΤΥΠΟΣ ΟΙΚΙΑΣ : <b>Γ5</b>
	ΗΜΕΡΟΜΗΝΙΑ : 10 / 2012 ΤΟΠΟΘΕΣΙΑ : ΠΕΡΒΟΛΙΑ	ΚΑΙΜΑΚΑ : 1:50 ΣΧΕΔ. : ΑΚ	ΑΡ. ΣΧΕΔΙΟΥ : <b>A-02</b>

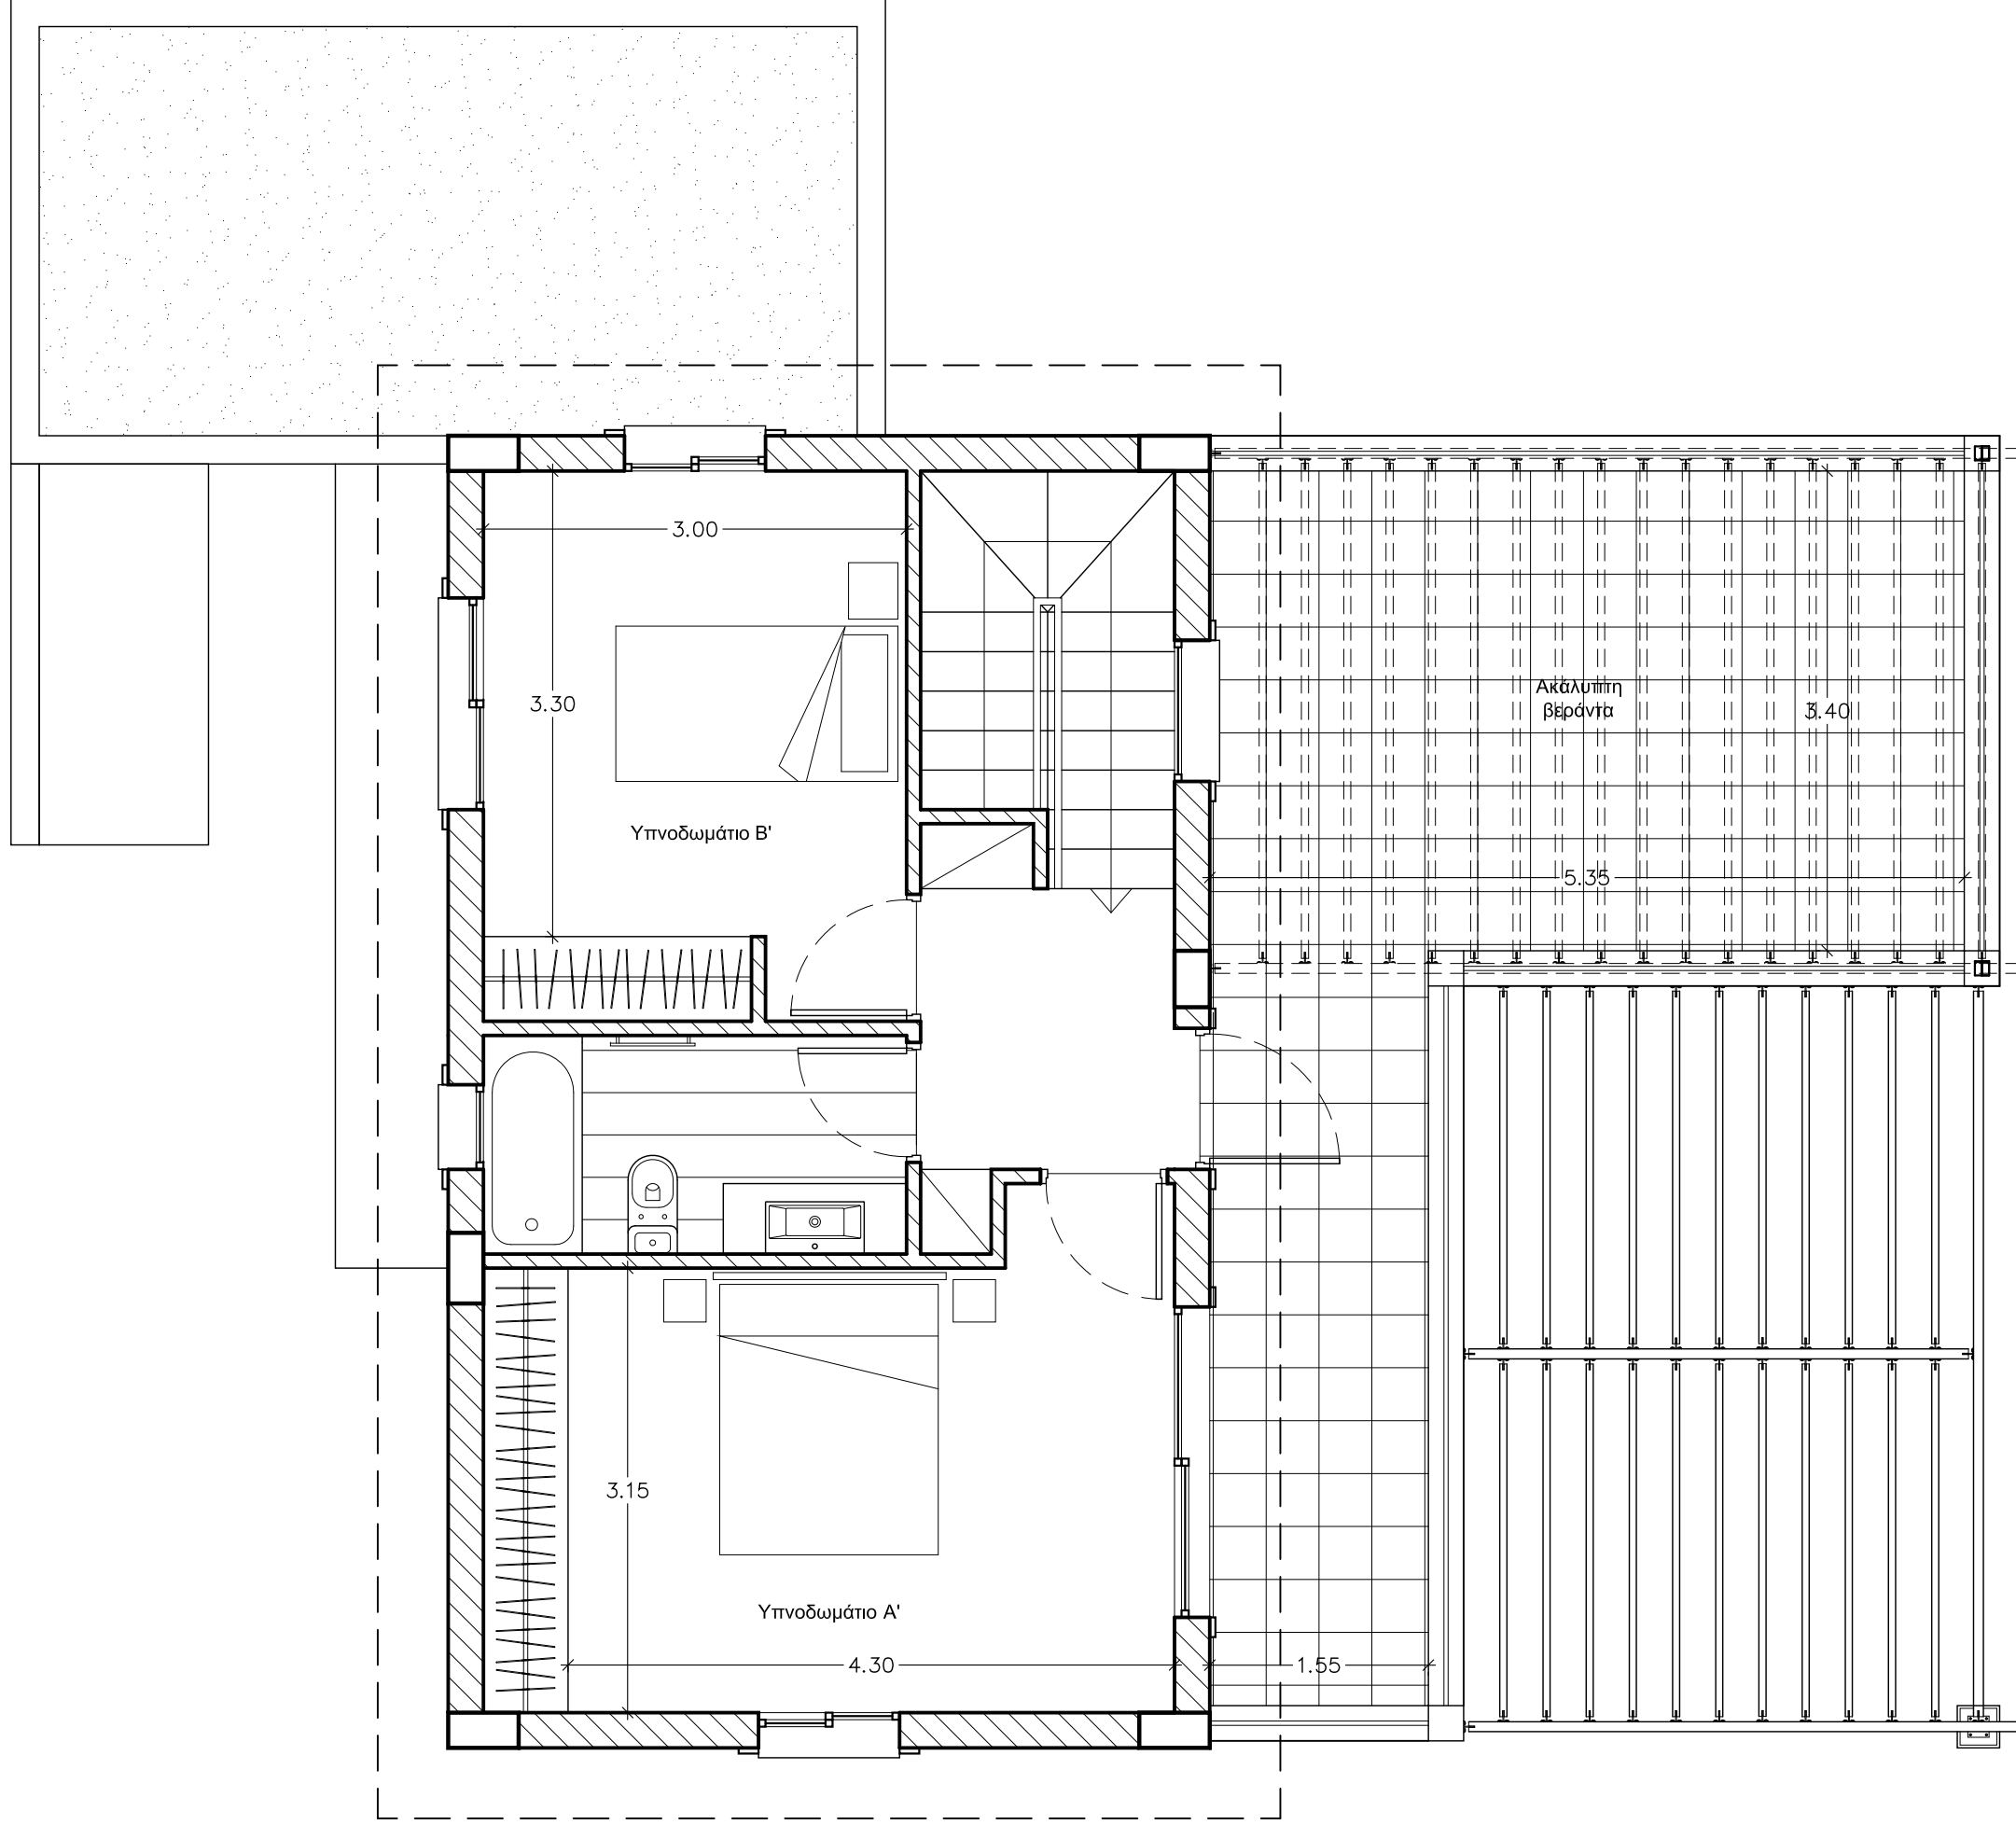

ΜΕΛΕΤΗ :

**NIRVANA BEACH GARDENS**

ΙΔΙΟΚΤΗΤΗΣ :

ΚΡΙΤΩΝ ΣΩΤΗΡΙΑΔΗΣ

ΣΧΕΔΙΟ :

**ΚΑΤΟΨΗ ΟΡΟΦΟΥ**

ΗΜΕΡΟΜΗΝΙΑ : 10 / 2012

ΤΟΠΟΘΕΣΙΑ : ΠΕΡΒΟΛΙΑ

ΑΡ. ΟΙΚΟΤΕΛΕΟΥ :

**8 / 13**

ΚΑΙΜΑΚΑ : 1:50

ΣΧΕΔ. : ΑΚ

ΤΥΠΟΣ ΟΙΚΙΑΣ :

**Γ5**


ΑΡ. ΣΧΕΔΙΟΥ :

**A-03**

**Panayides · Spinazzola**

a r c h i t e c t s

4 Lapathos str., Strovolos 2027, Nicosia, Cyprus. TEL: 22-513427 FAX: 22-513429  
e-mail : info@psa.com.cy web : www.psa.com.cy

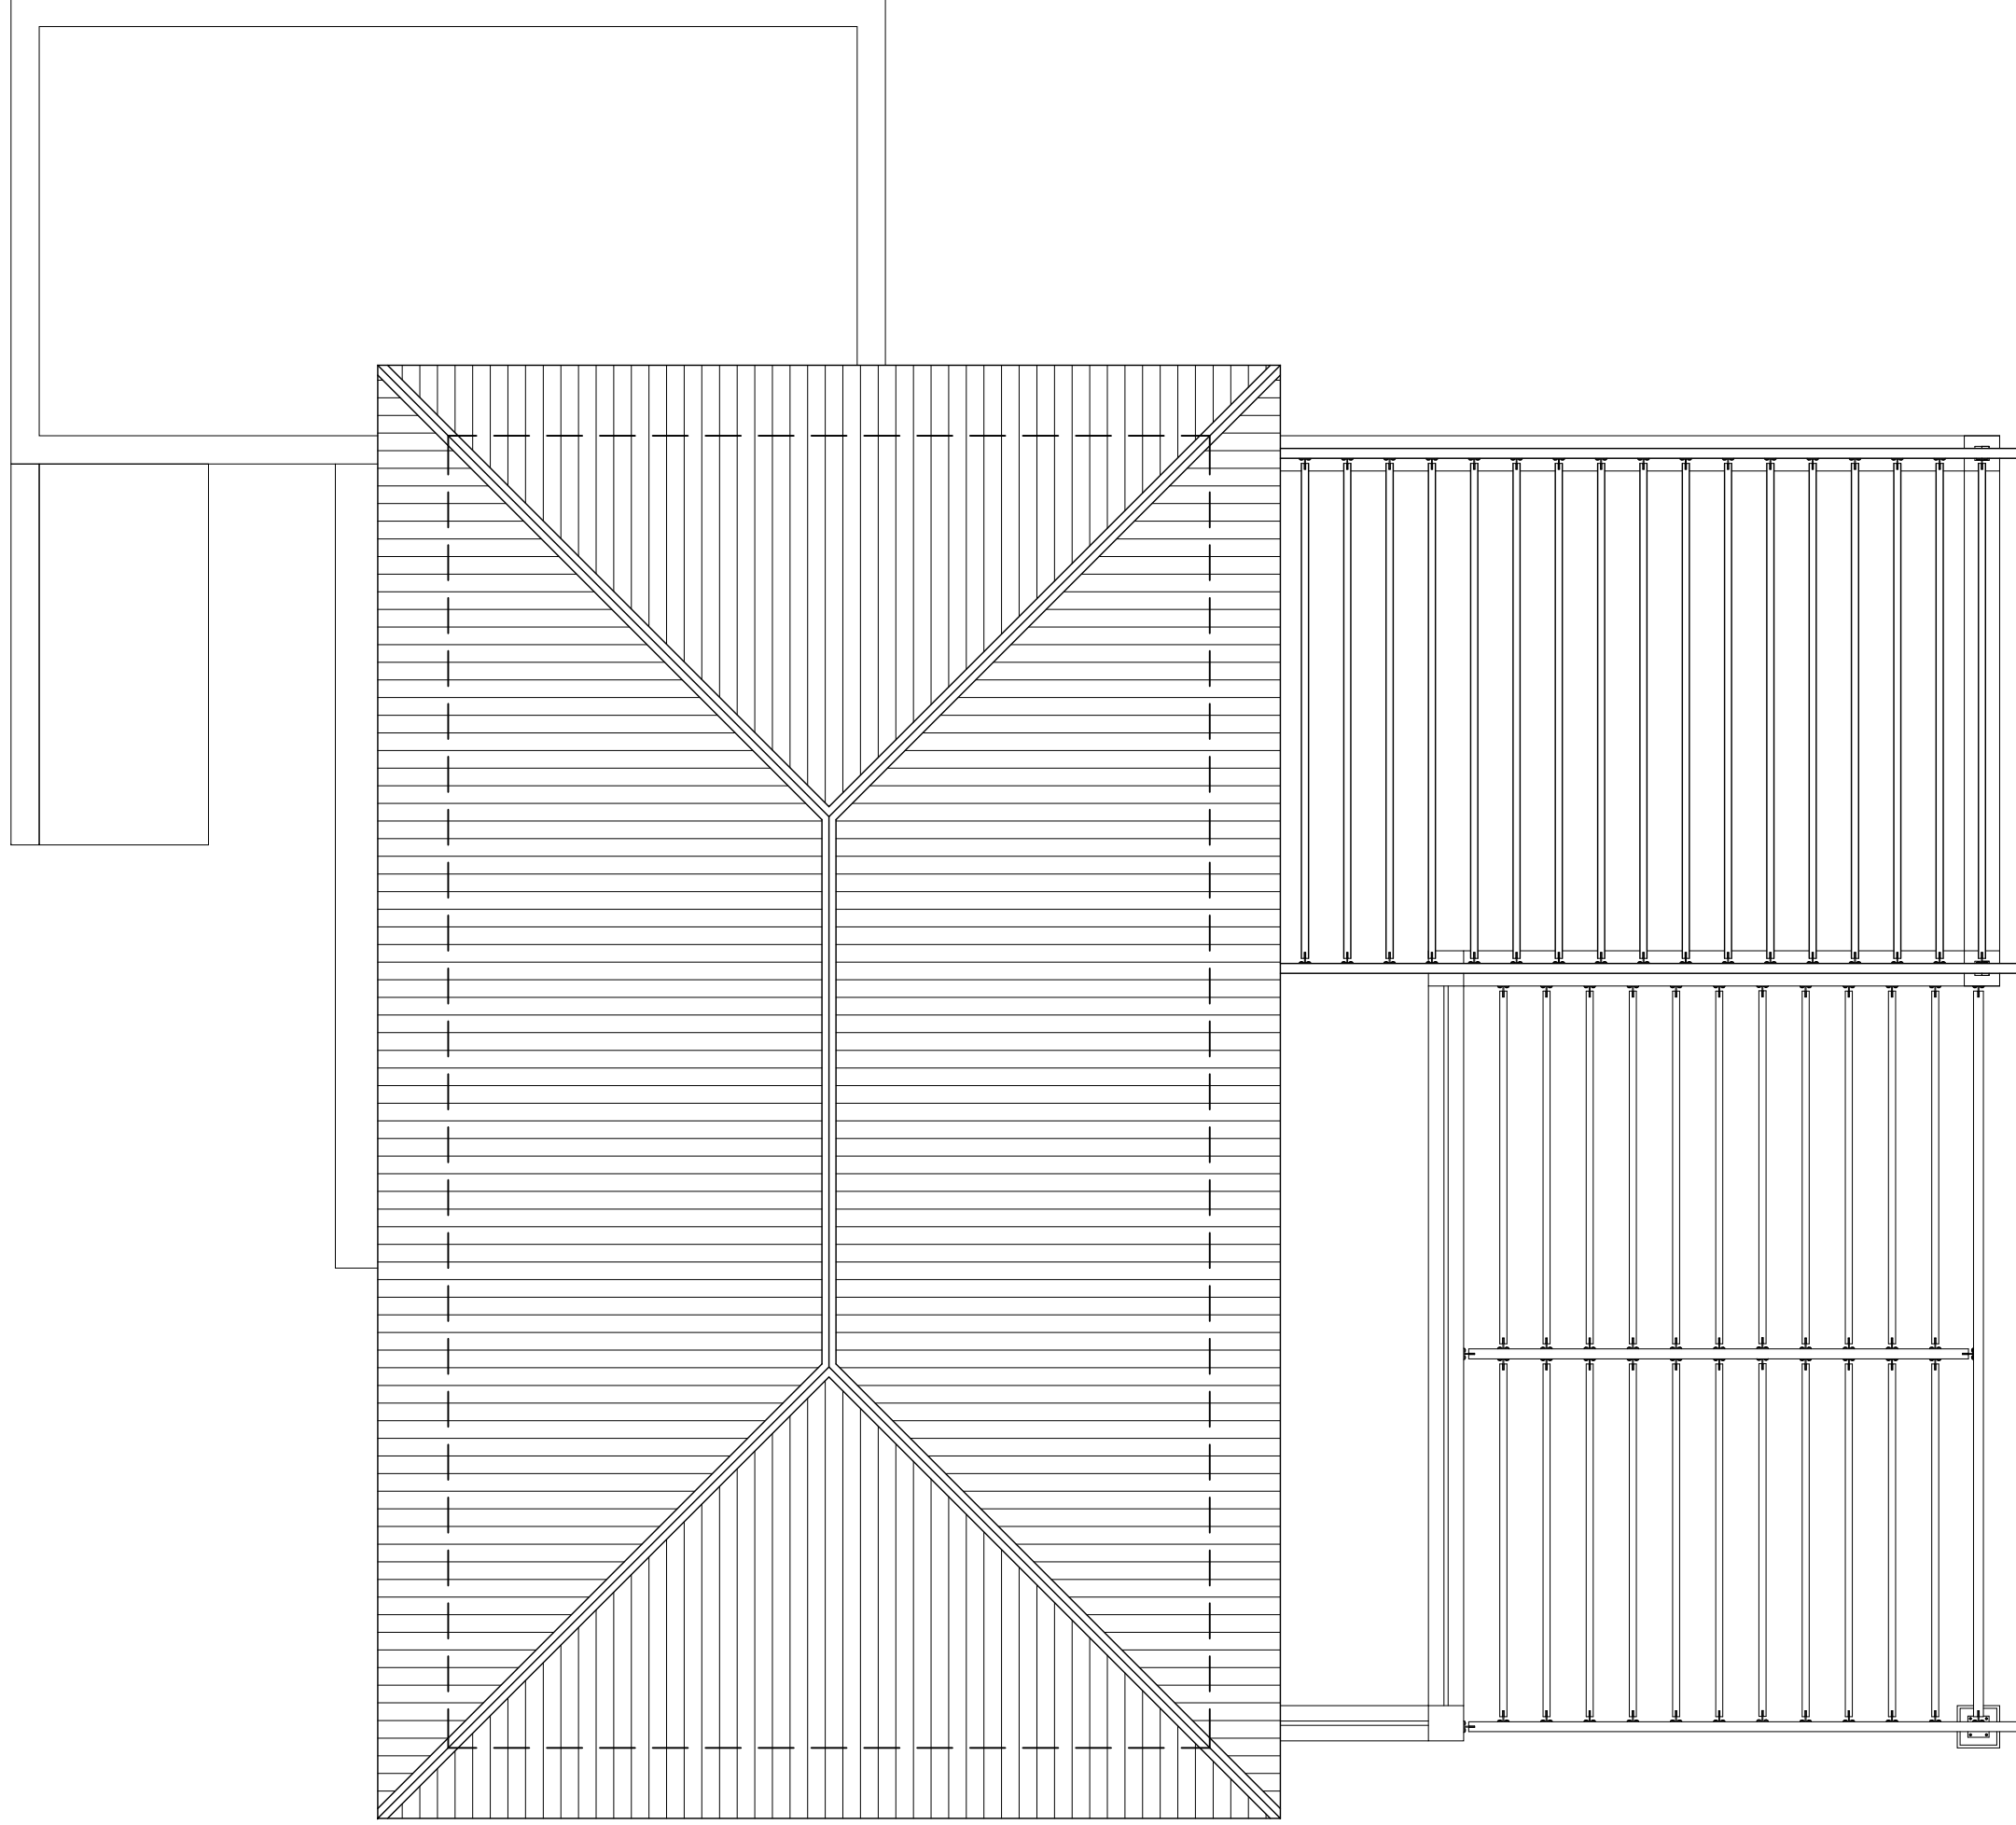

ΜΕΛΕΤΗ :

**NIRVANA BEACH GARDENS**

ΙΔΙΟΚΤΗΤΗΣ :

ΚΡΙΤΩΝ ΣΩΤΗΡΙΑΔΗΣ

ΣΧΕΔΙΟ :

**ΚΑΤΟΨΗ ΟΡΟΦΗΣ**

ΗΜΕΡΟΜΗΝΙΑ : 10 / 2012

ΤΟΠΟΘΕΣΙΑ : ΠΕΡΒΟΛΙΑ

ΑΡ. ΟΙΚΟΤΕΛΕΟΥ :

**8 / 13**

ΚΑΙΜΑΚΑ : 1:50

ΣΧΕΔ. : ΑΚ

ΤΥΠΟΣ ΟΙΚΙΑΣ :



**Γ5**

ΑΡ. ΣΧΕΔΙΟΥ :


**A-04**

**Panayides · Spinazzola**  
a r c h i t e c t s

4 Lapathos str., Strovolos 2027, Nicosia, Cyprus. TEL: 22-513427 FAX: 22-513429  
e-mail : info@psa.com.cy web : www.psa.com.cy

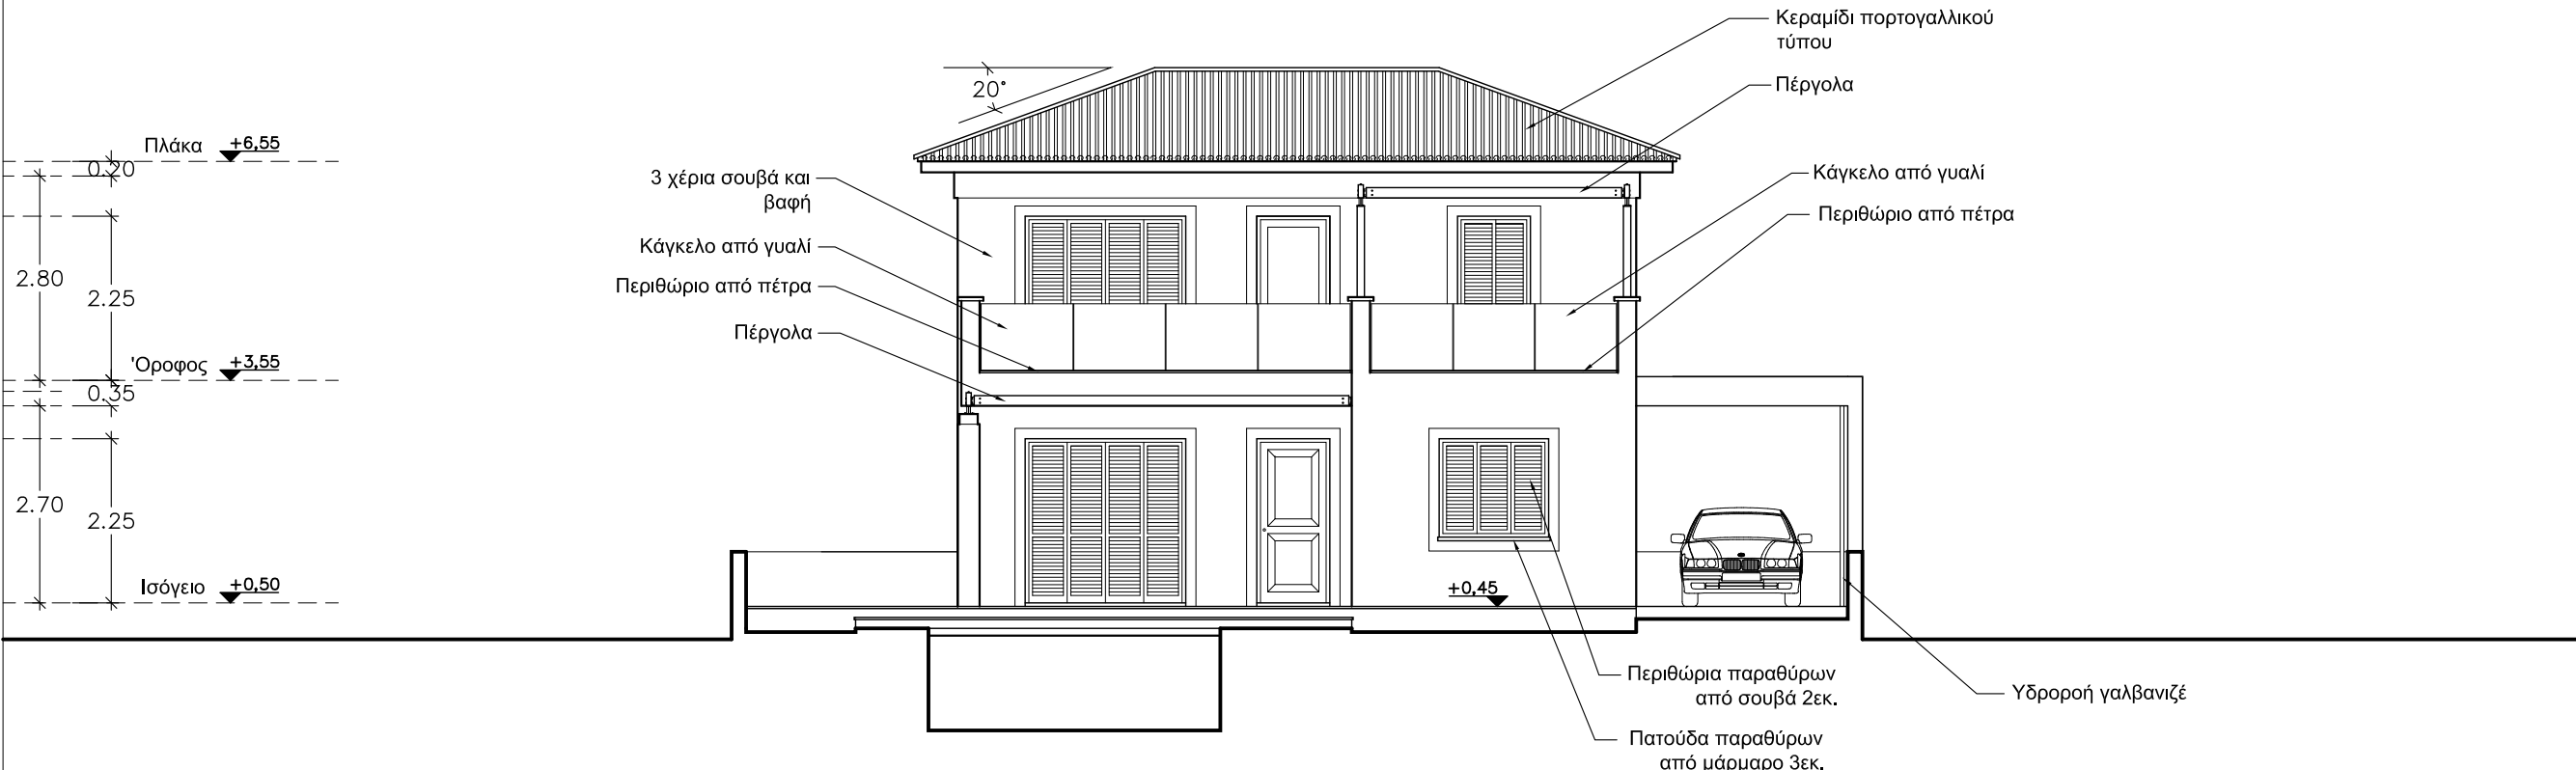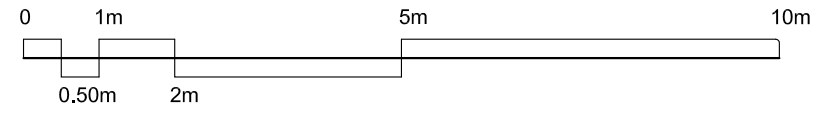



(1) ΠΡΟΣΟΨΗ

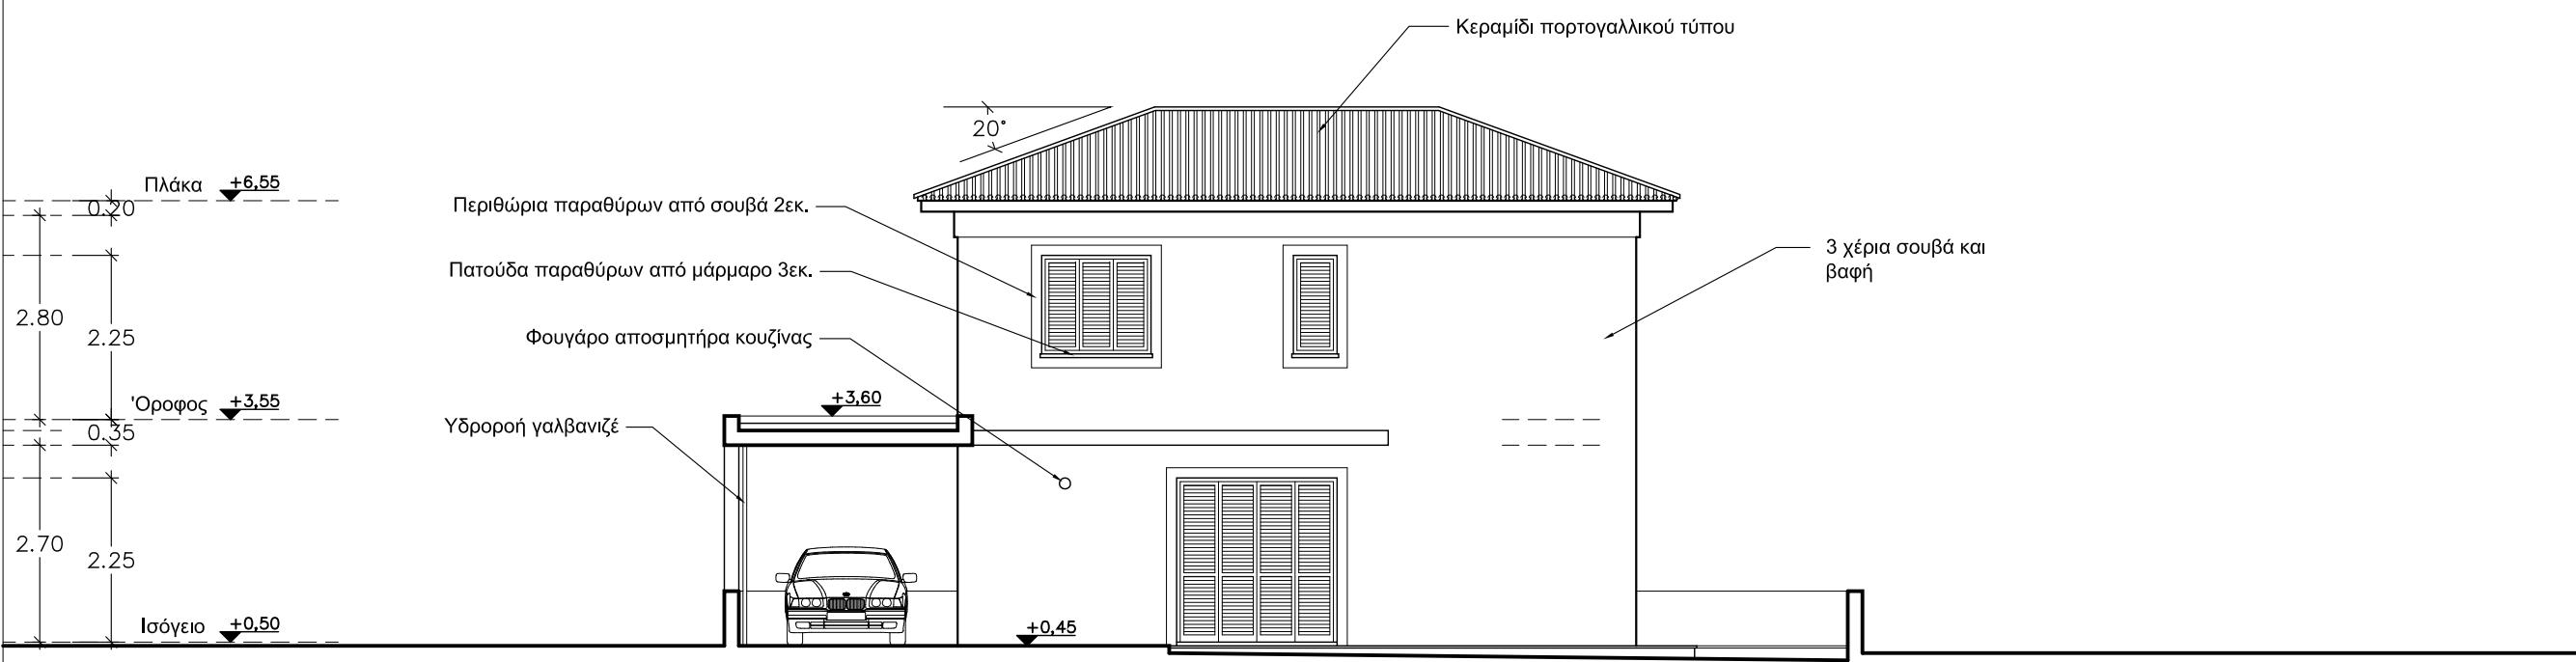


(2) ΠΙΣΩ ΟΨΗ

ΤΥΠΟΣ ΟΙΚΙΑΣ :	Γ5	ΑΡ. ΣΧΕΔΙΟΥ :	A-05
ΑΡ. ΟΙΚΟΤΕΛΕΟΥ :	8 / 13	ΚΛΙΜΑΚΑ :	1:100
ΣΧΕΔΙΟ :	ΟΨΕΙΣ	ΗΜΕΡΟΜΗΝΙΑ :	10 / 2012
ΜΕΛΕΤΗ :	NIRVANA BEACH GARDENS	ΤΟΠΟΘΕΣΙΑ :	ΠΕΡΒΟΛΙΑ
ΙΔΙΟΚΤΗΤΗΣ :	ΚΡΙΤΩΝ ΣΩΤΗΡΙΑΔΗΣ		
			ΑΚ

**Panayides · Spinazzola**  
 architects  
 4 Lapathos str., Strovolos 2027, Nicosia, Cyprus. TEL: 22-513427 FAX: 22-513429  
 e-mail : info@psa.com.cy web : www.psa.com.cy

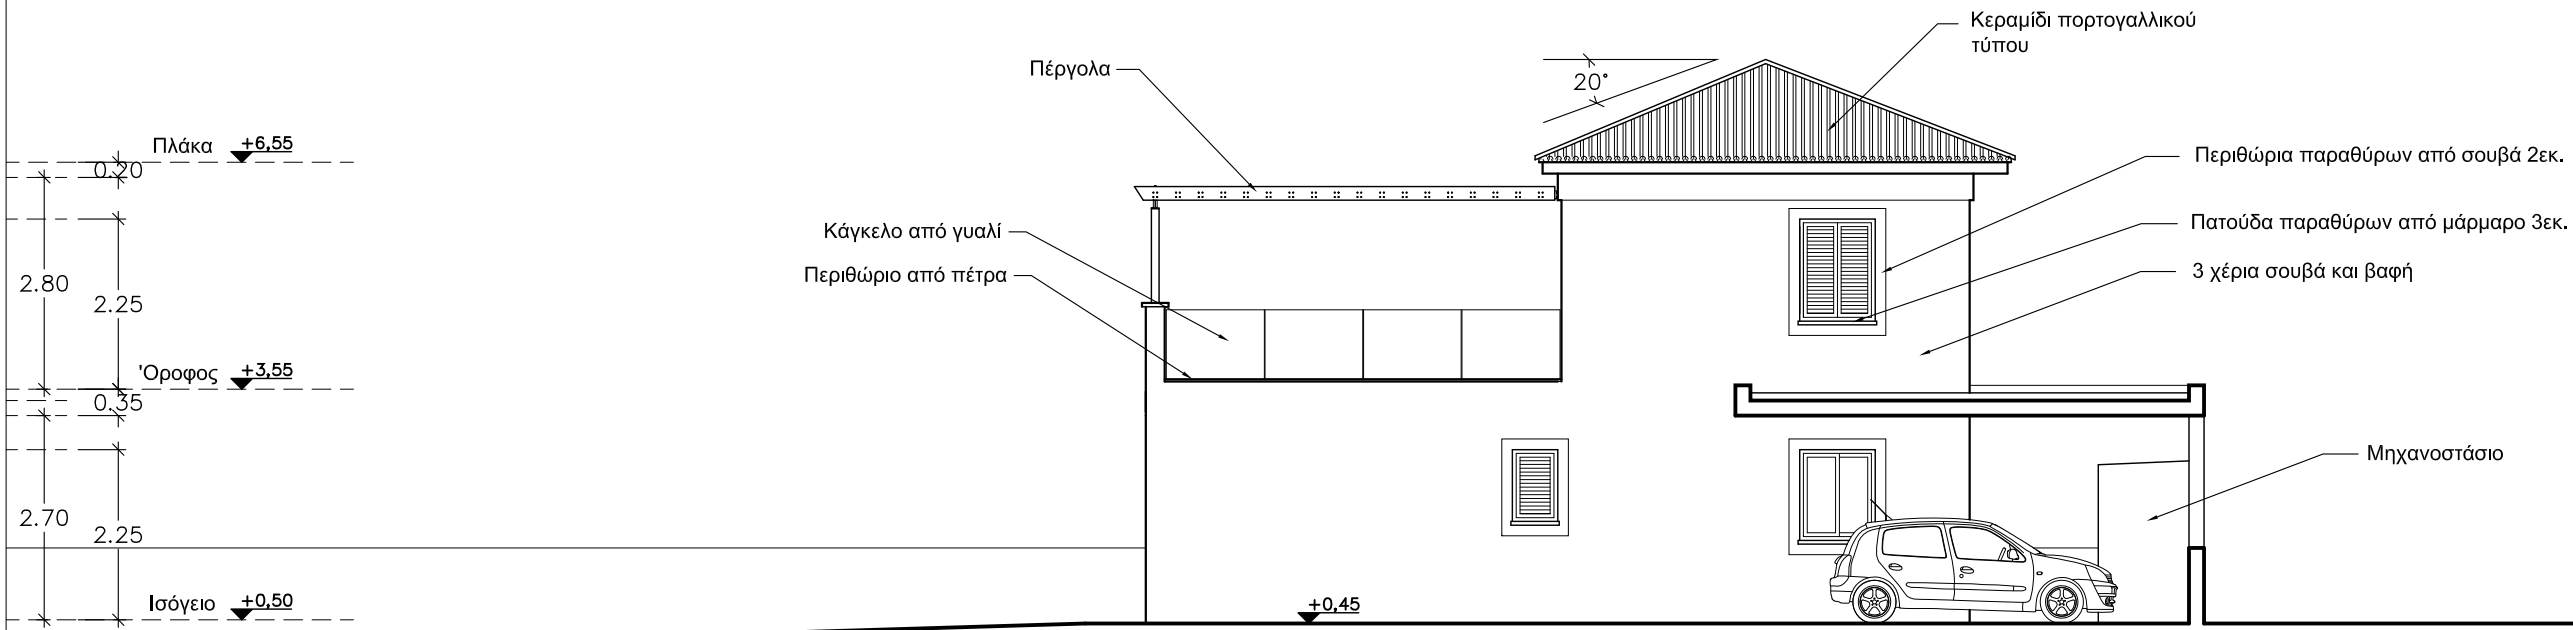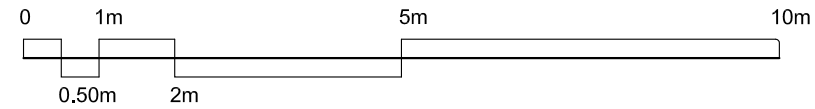

(1) ΠΛΑΓΙΑ ΟΨΗ Α'

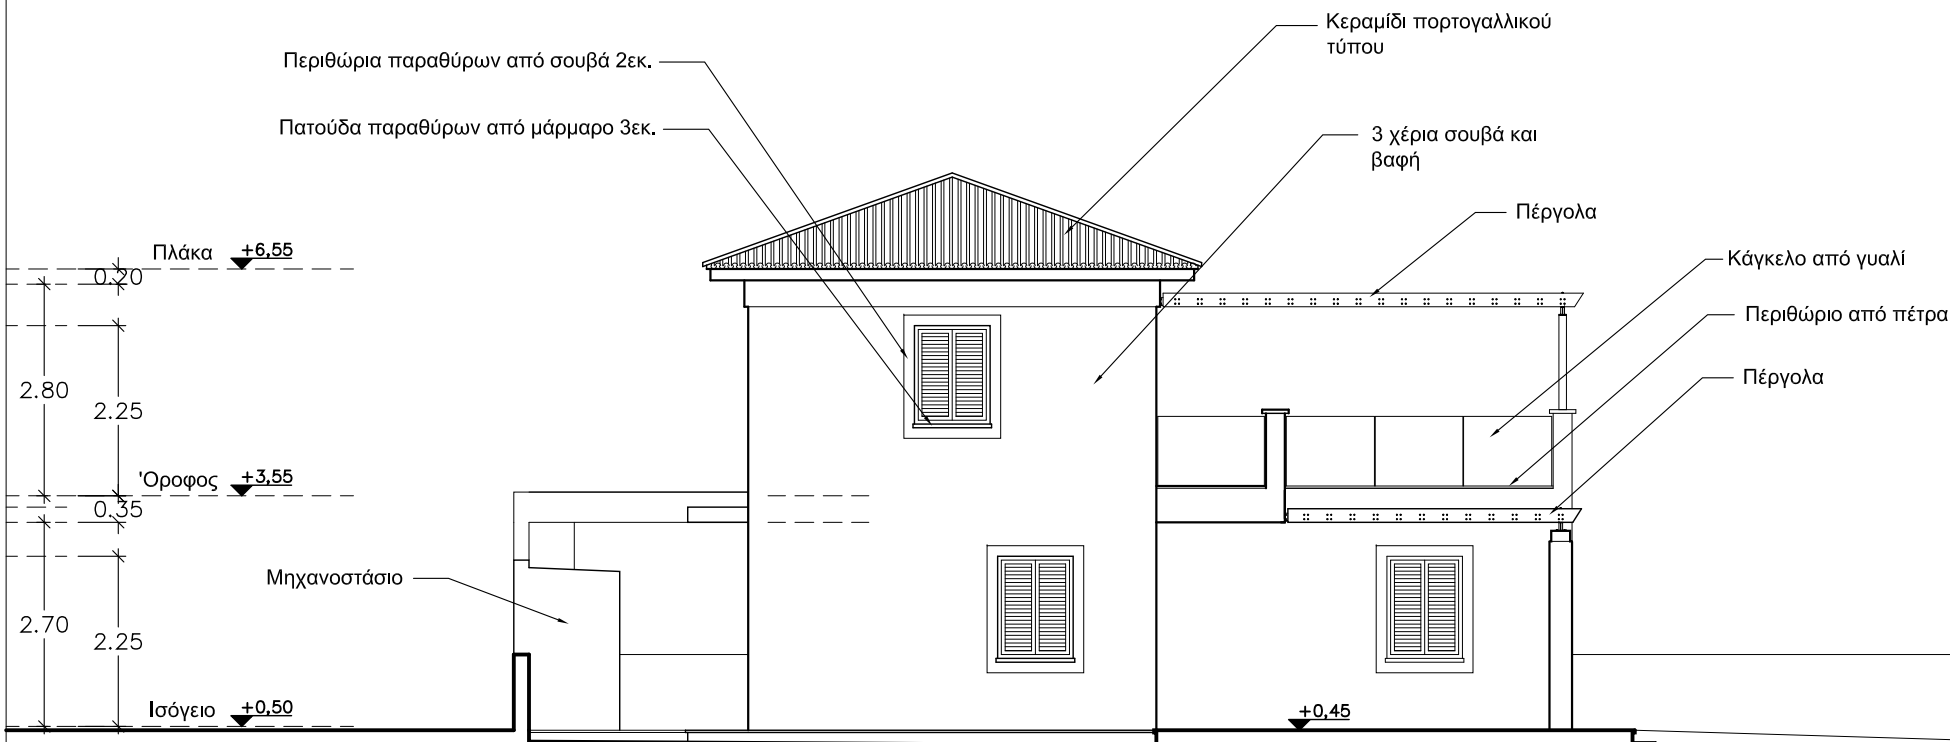

(2) ΠΛΑΓΙΑ ΟΨΗ Β'

ΤΥΠΟΣ ΟΙΚΙΑΣ: Γ5  
 ΑΡ. ΣΧΕΔΙΟΥ: A-06  
**Panayides · Spinazzola**  
 a r c h i t e c t s  
 4 Lapathos str., Strovolos 2027, Nicosia, Cyprus. TEL: 22-513427 FAX: 22-513429  
 e-mail: info@psa.com.cy web: www.psa.com.cy

ΑΡ. ΟΙΚΟΤΕΛΕΙΟΥ: 8 / 13  
 ΚΑΙΜΑΚΑ: 1:100  
 ΣΧΕΔ.: ΑΚ

ΣΧΕΔΙΟ: ΟΨΕΙΣ  
 ΗΜΕΡΟΜΗΝΙΑ: 10 / 2012  
 ΤΟΠΟΘΕΣΙΑ: ΠΕΡΒΟΛΙΑ

ΜΕΛΕΤΗ: **NIRVANA BEACH GARDENS**  
 ΙΔΙΟΚΤΗΤΗΣ: ΚΡΙΤΩΝ ΣΩΤΗΡΙΑΔΗΣ